



PORTAIL VUE EXTERIEURE

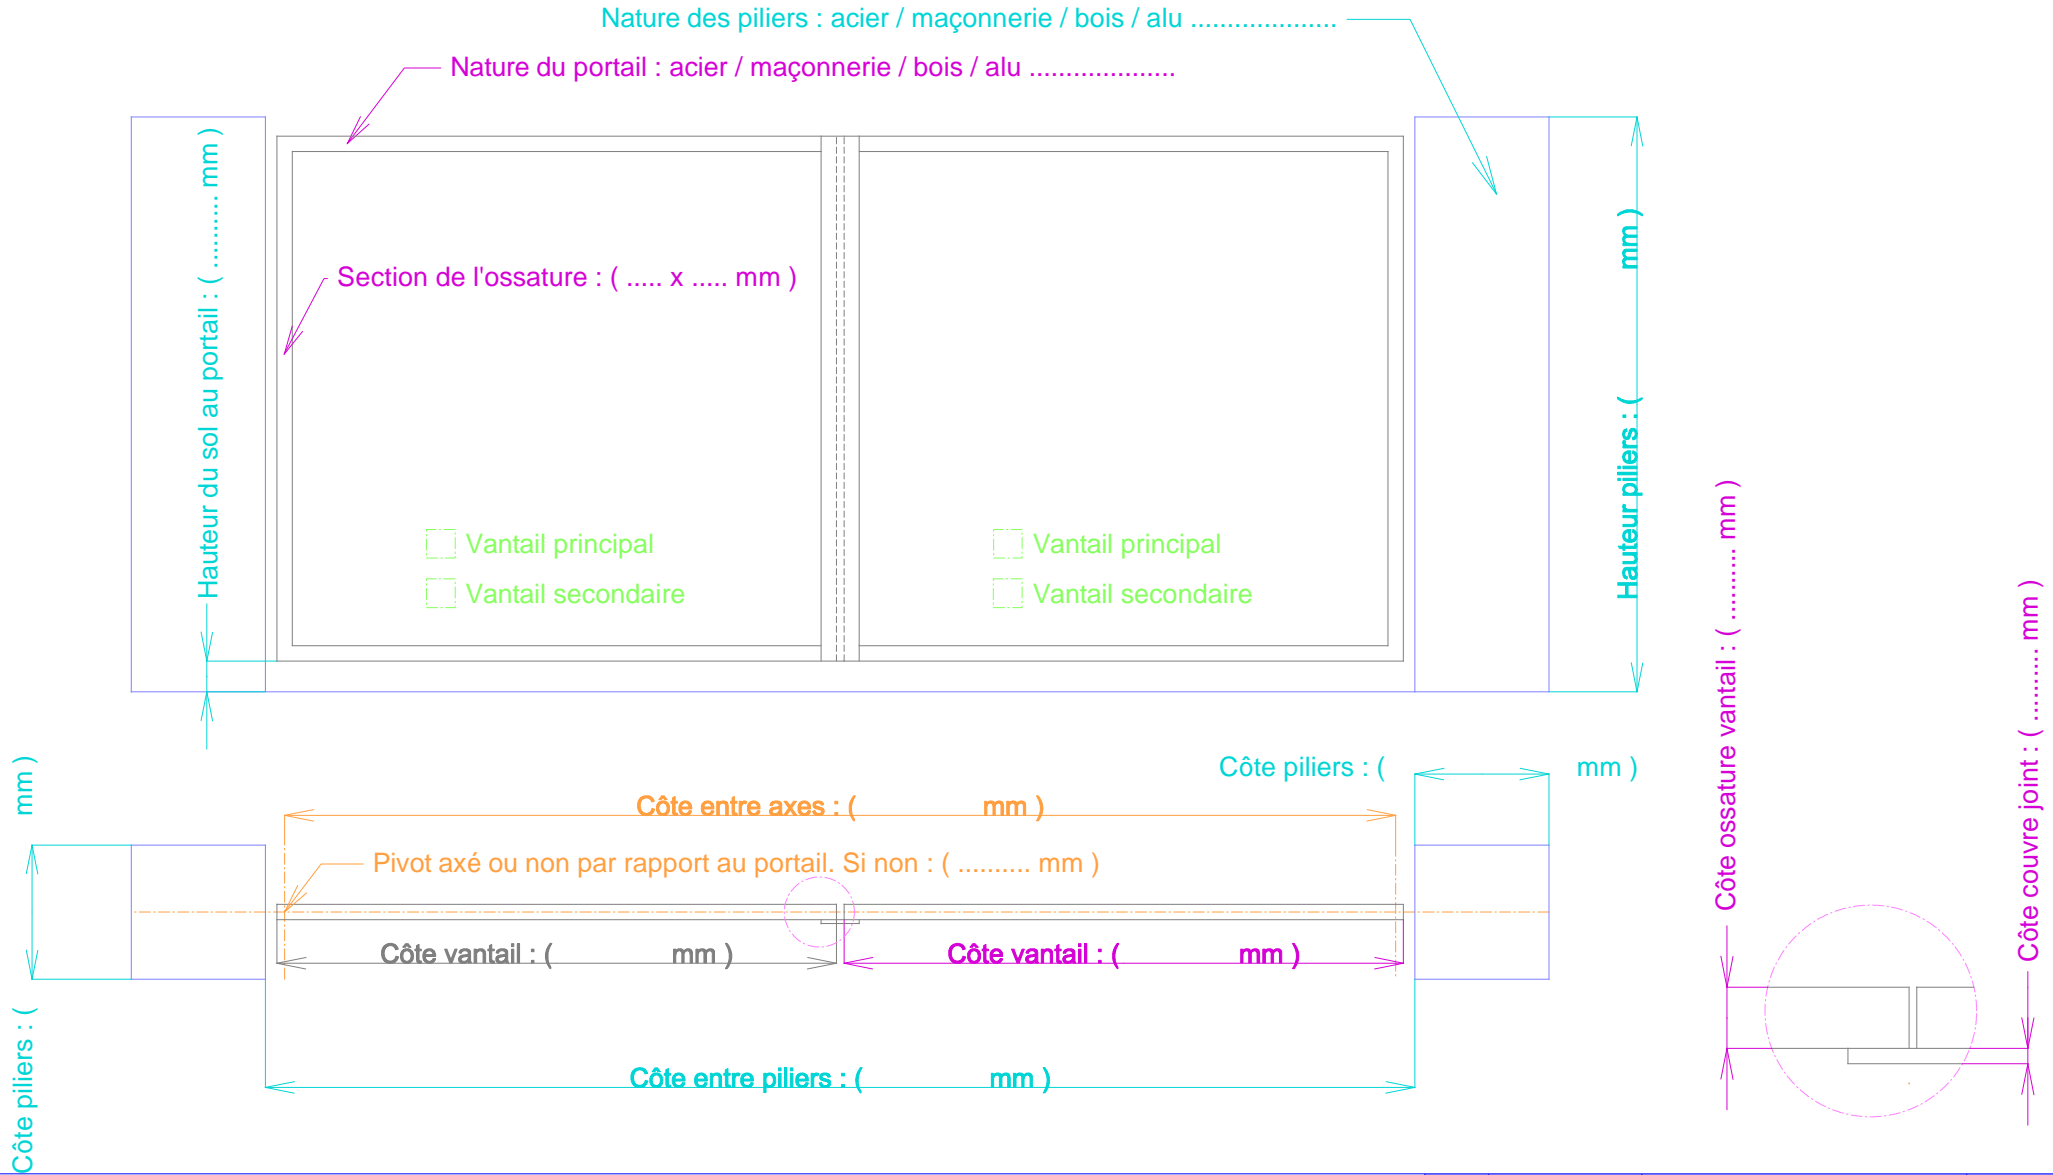

ITEM NO.	N° DE LA PARTIE	BUTEE DE PORTAIL ESCAMOTABLE	QTE.		
LISTE DES PARTIES					
		DESSIN ASSISTÉ PAR ORDINATEUR. NE PAS METTRE À JOUR MANUELLEMENT.			
		Les Méalliers Normands			
		APPROBATIONS	DATE		
		DESSINE BUQUET B			
VERIFIE BEUZELIN J-C					
SAUF INDICATION CONTRAIRE LES CÔTES SONT EN MILLIMETRES.		TAILLE A4	PLAN N°		
APPLICATION			REV: A		